

ELEKTROSCHEMA

Anlage

Hauptverteilung

Objekt

Umbau Chalet
Alte Strasse 9
3715 Adelboden

Kunde


profiware.ch
Hansjürg Büschlen
Alte Strasse 30
3715 Adelboden

Auftragsnummer

P-2019-001

Schemanummer

S-2019-001

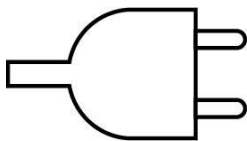

ELEKTRO
MUSTER


Elektro Muster GmbH
Industriestrasse 5
3715 Adelboden
033 673 99 99 info@elektromuster.ch

Gezeichnet:

René Muster

Datum:

07.02.2019

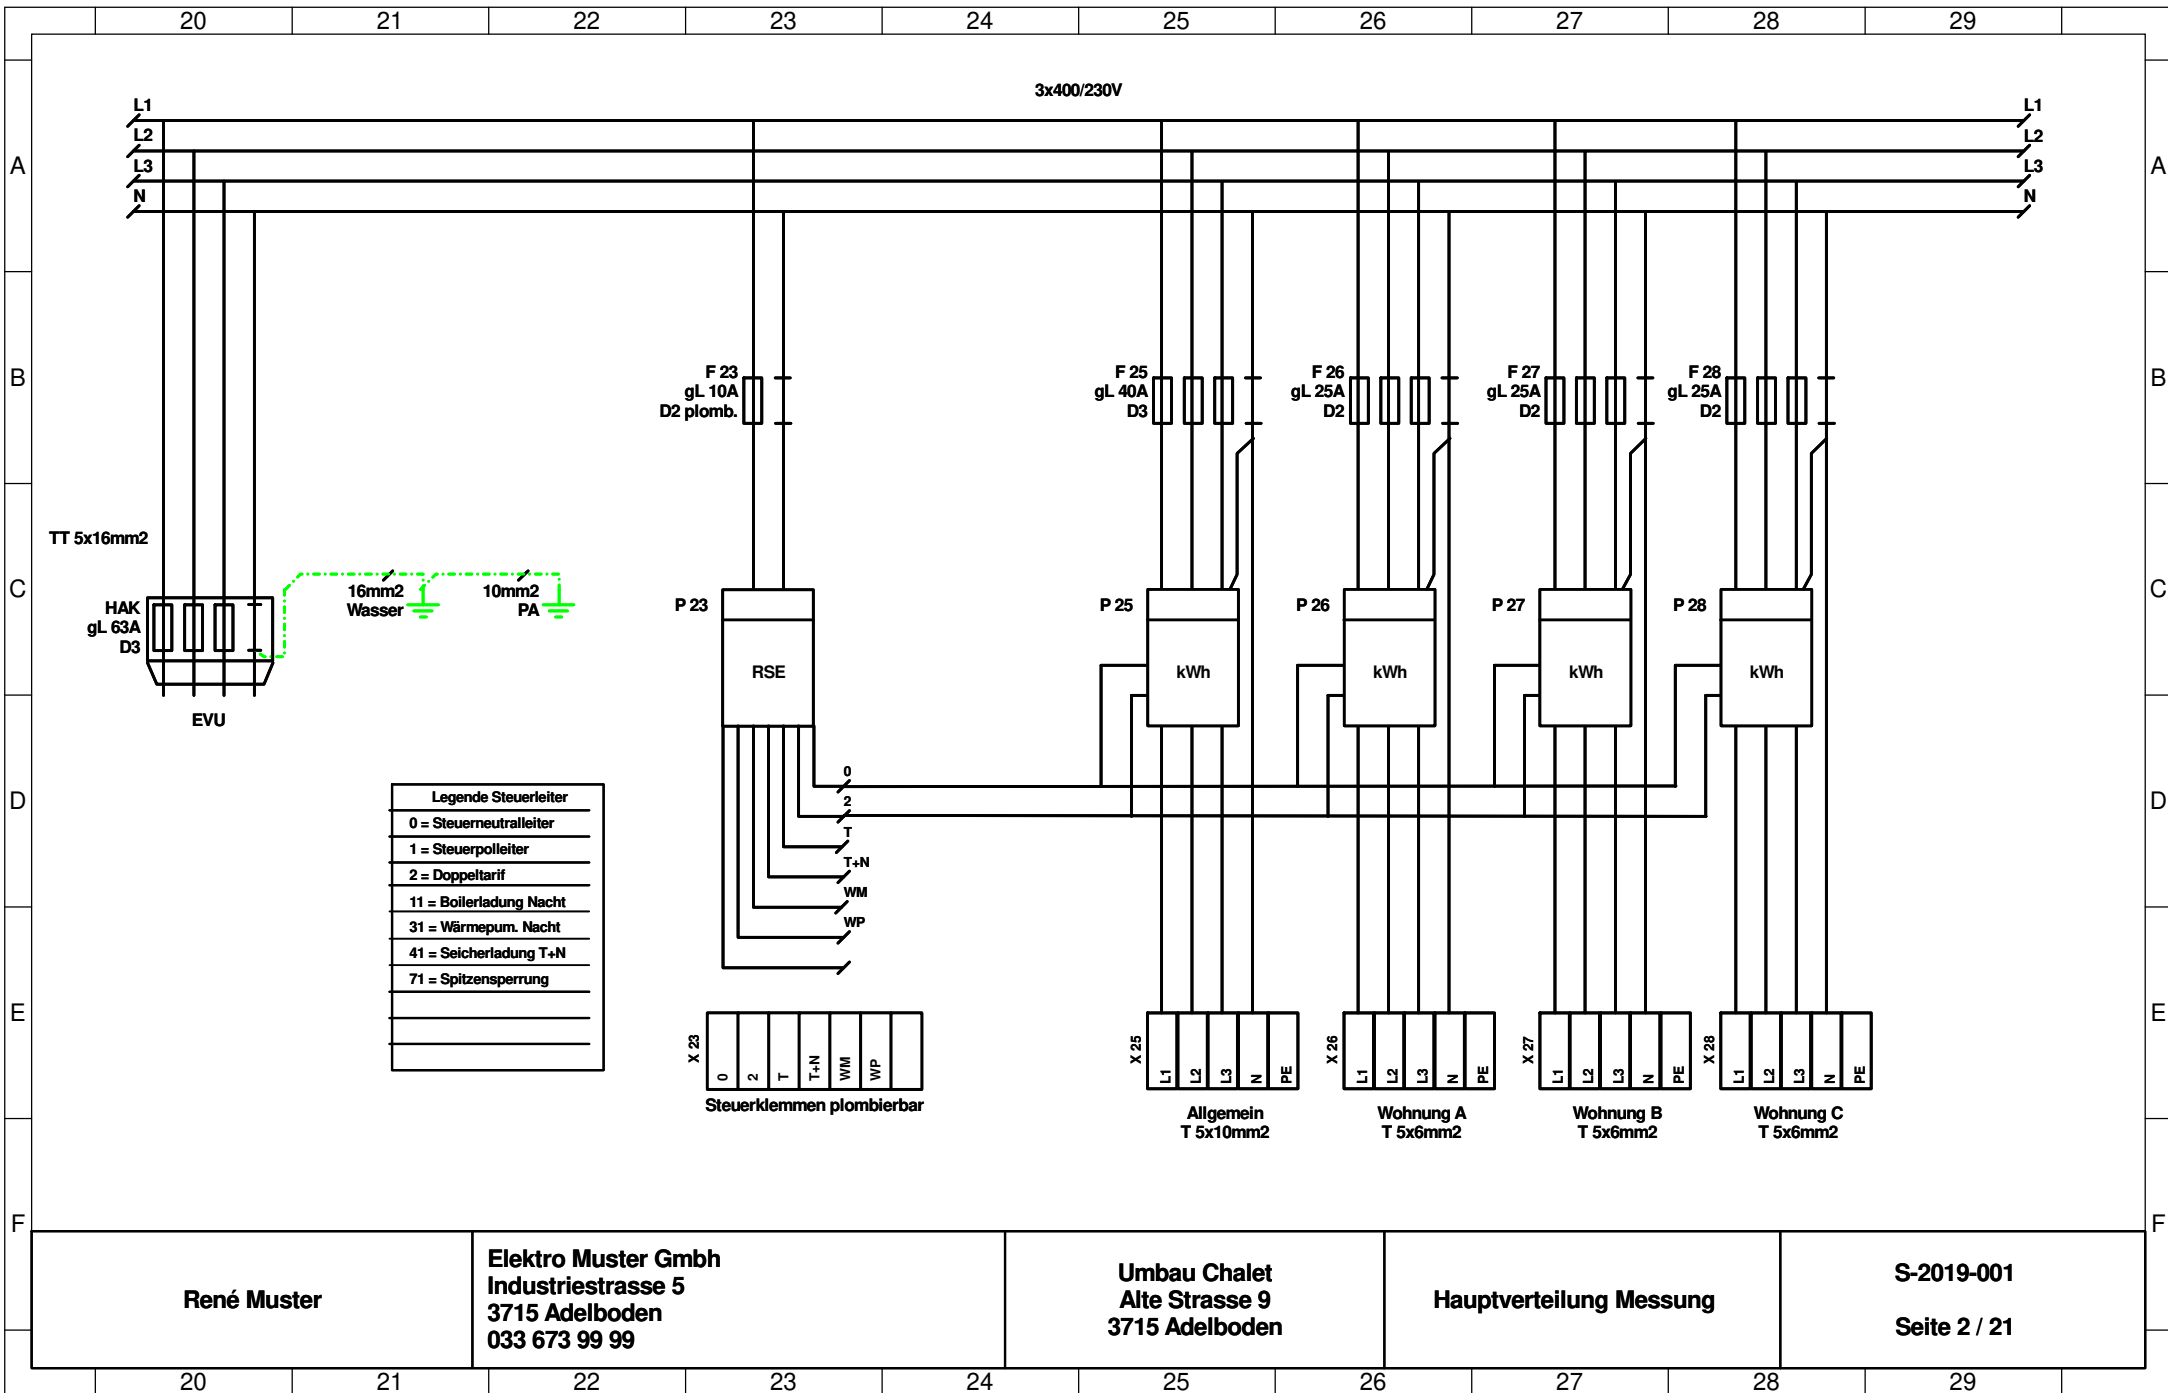

Legende Steuerleiter	
0	= Steuerneutralleiter
1	= Steuerpolleiter
2	= Doppeltarif
11	= Boilerladung Nacht
31	= Wärmepum. Nacht
41	= Seicherladung T+N
71	= Spitzensperrung

X 23 Steuerklemmen plombierbar						
0	2	T	T+N	WM	WP	

René Muster


Elektro Muster GmbH
 Industriestrasse 5
 3715 Adelboden
 033 673 99 99

Umbau Chalet
 Alte Strasse 9
 3715 Adelboden

Hauptverteilung Messung

S-2019-001

Seite 2 / 21

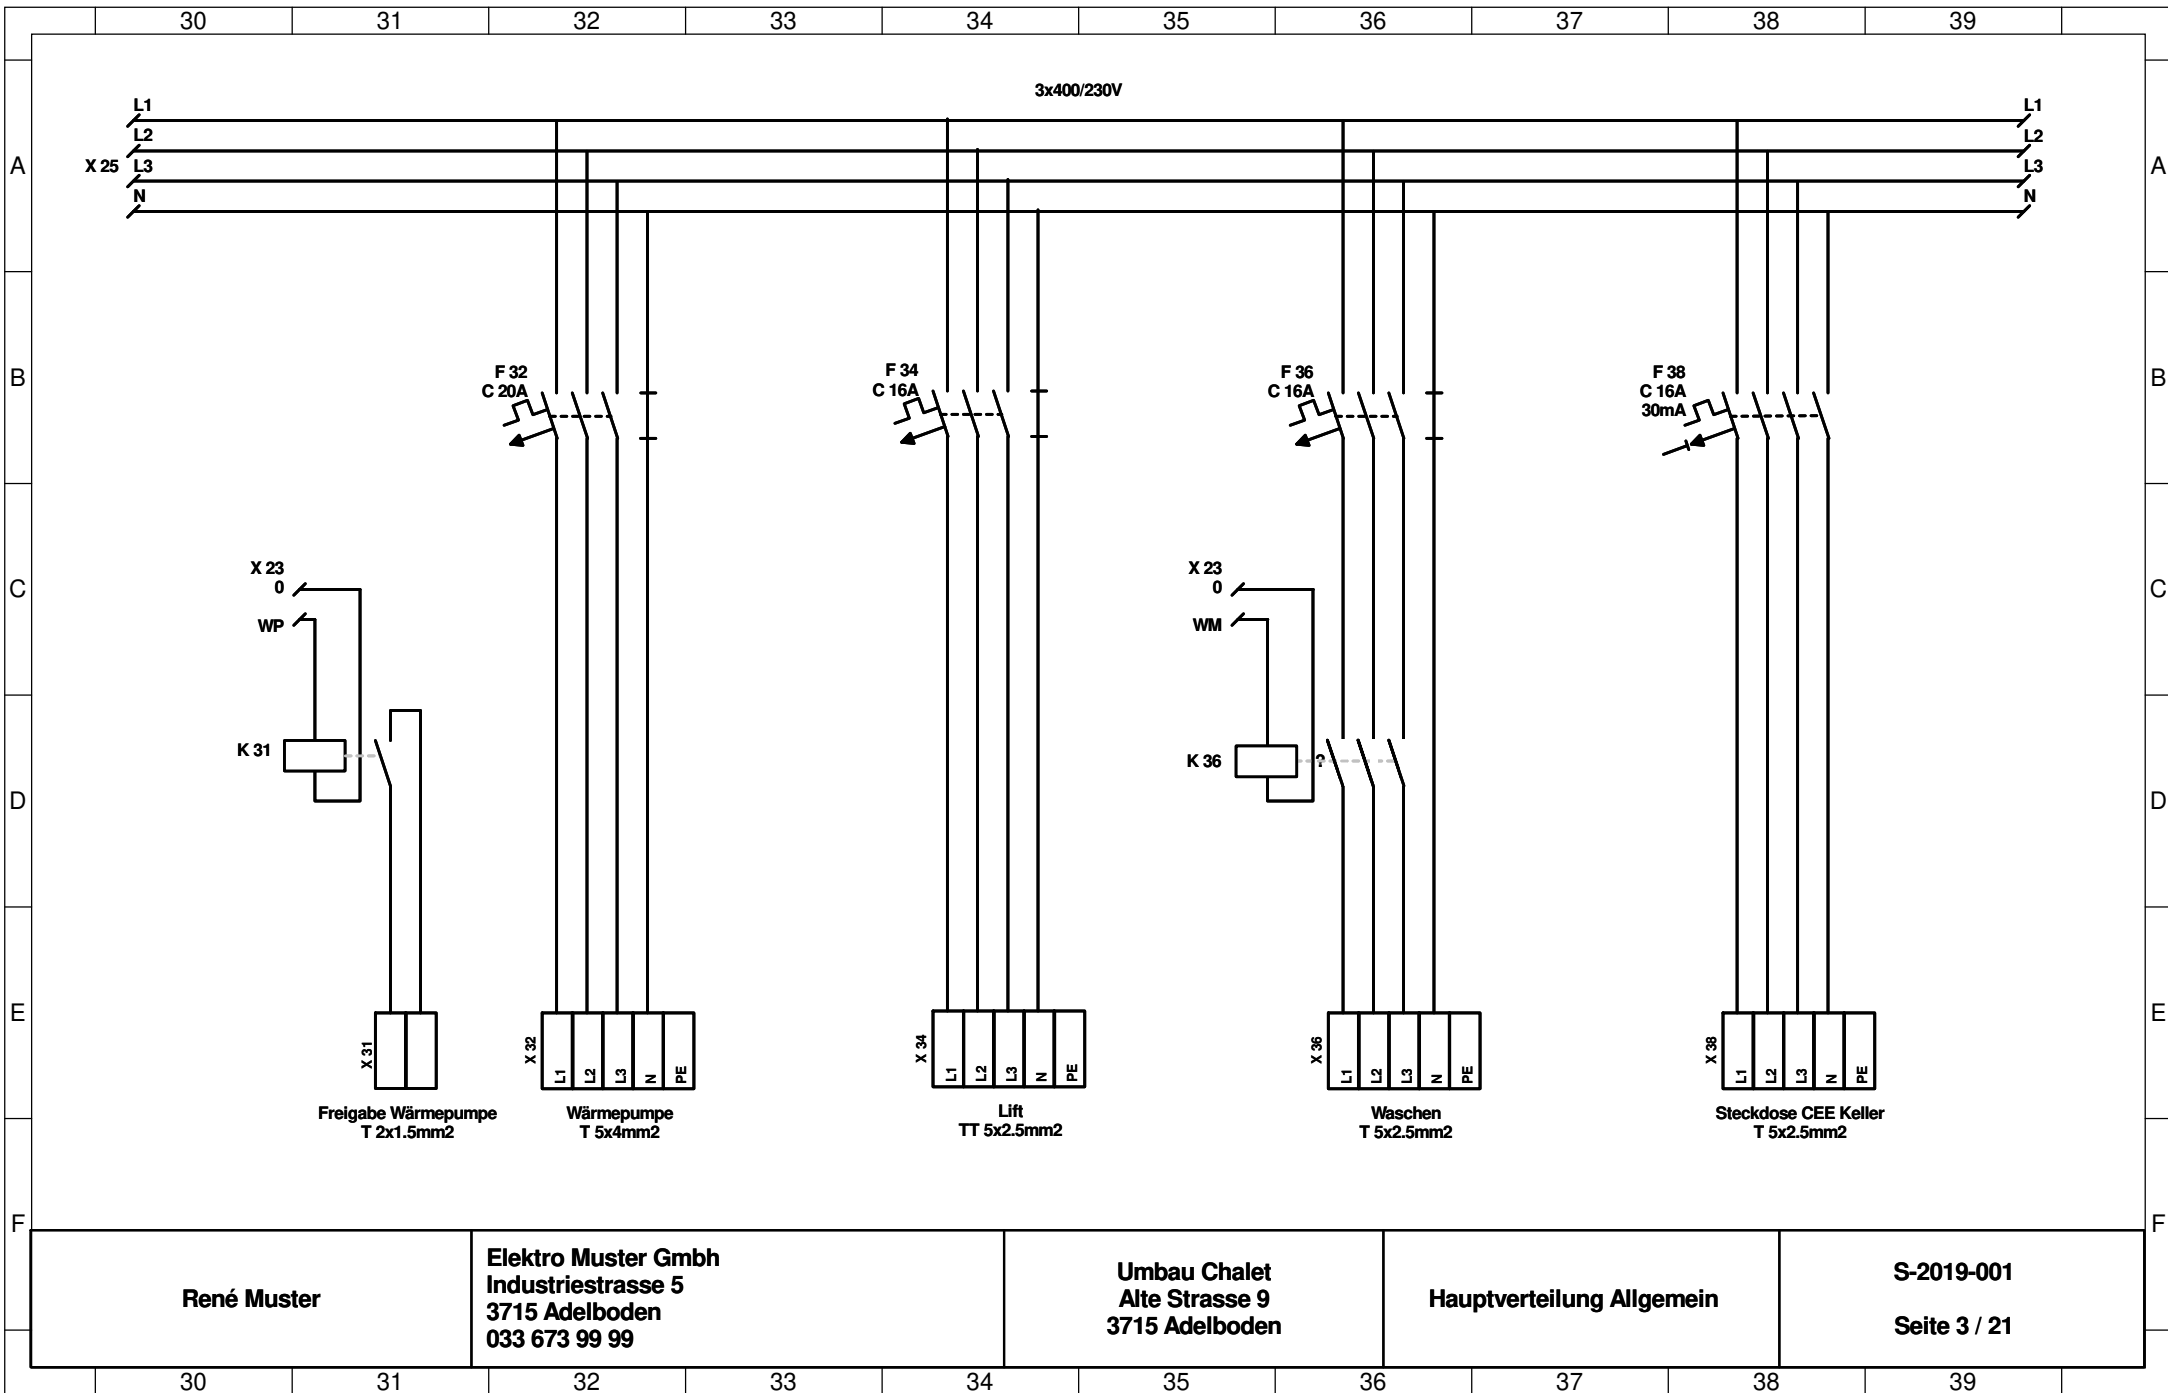

René Muster


Elektro Muster GmbH
 Industriestrasse 5
 3715 Adelboden
 033 673 99 99

Umbau Chalet
 Alte Strasse 9
 3715 Adelboden

Hauptverteilung Allgemein

S-2019-001

Seite 3 / 21

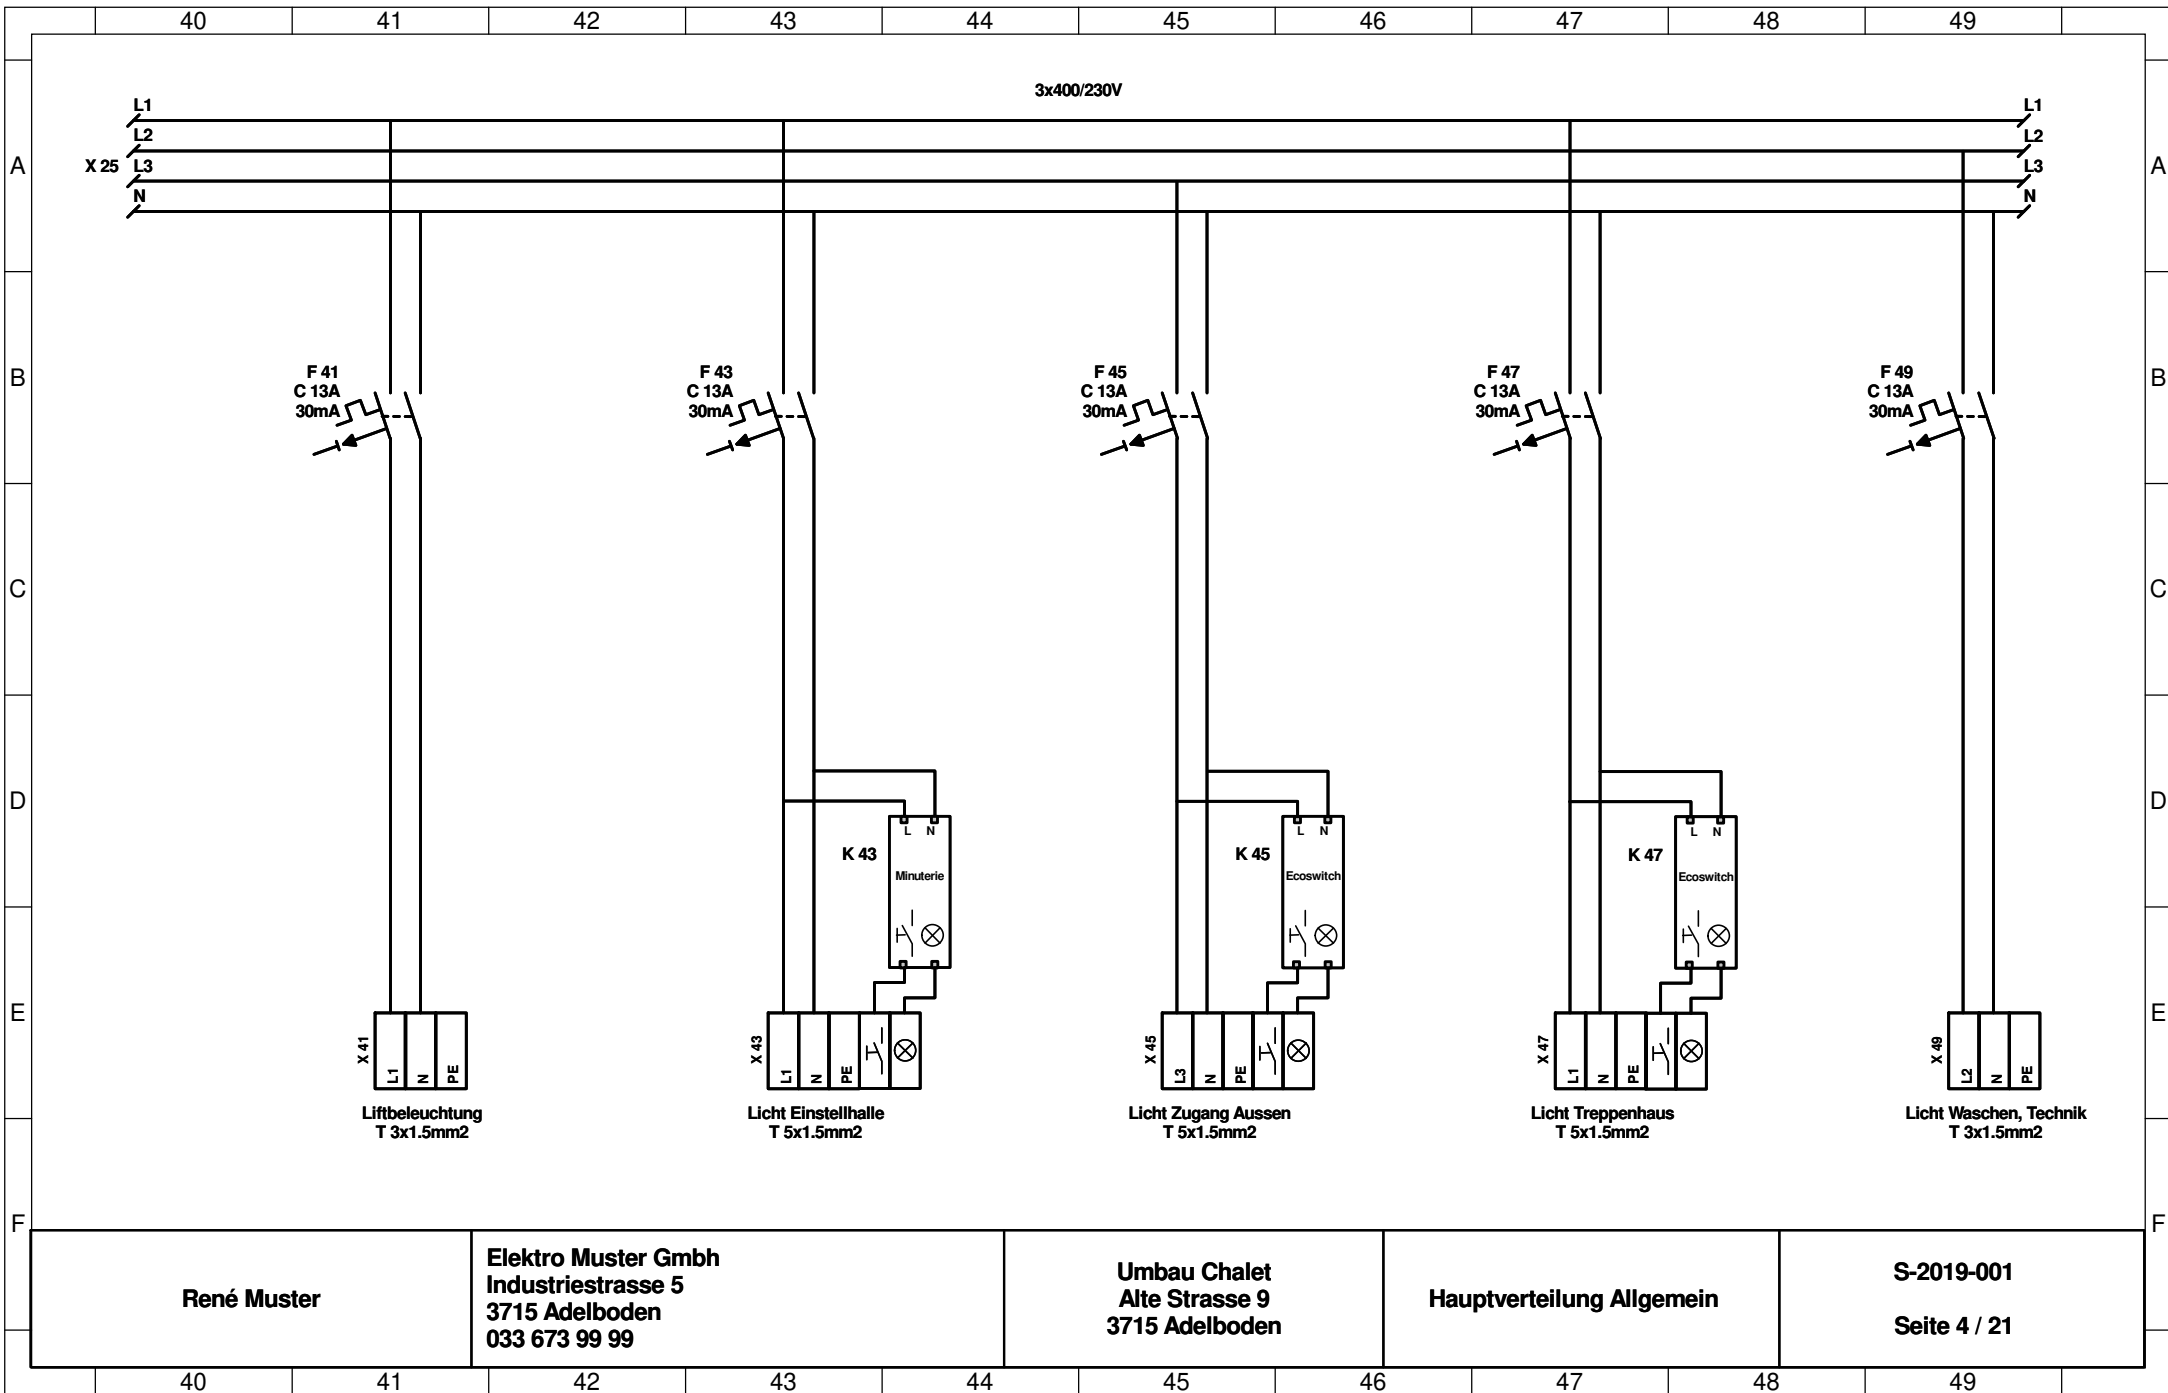


René Muster

Elektro Muster GmbH
 Industriestrasse 5
 3715 Adelboden
 033 673 99 99

Umbau Chalet
 Alte Strasse 9
 3715 Adelboden

Hauptverteilung Allgemein

S-2019-001
 Seite 4 / 21

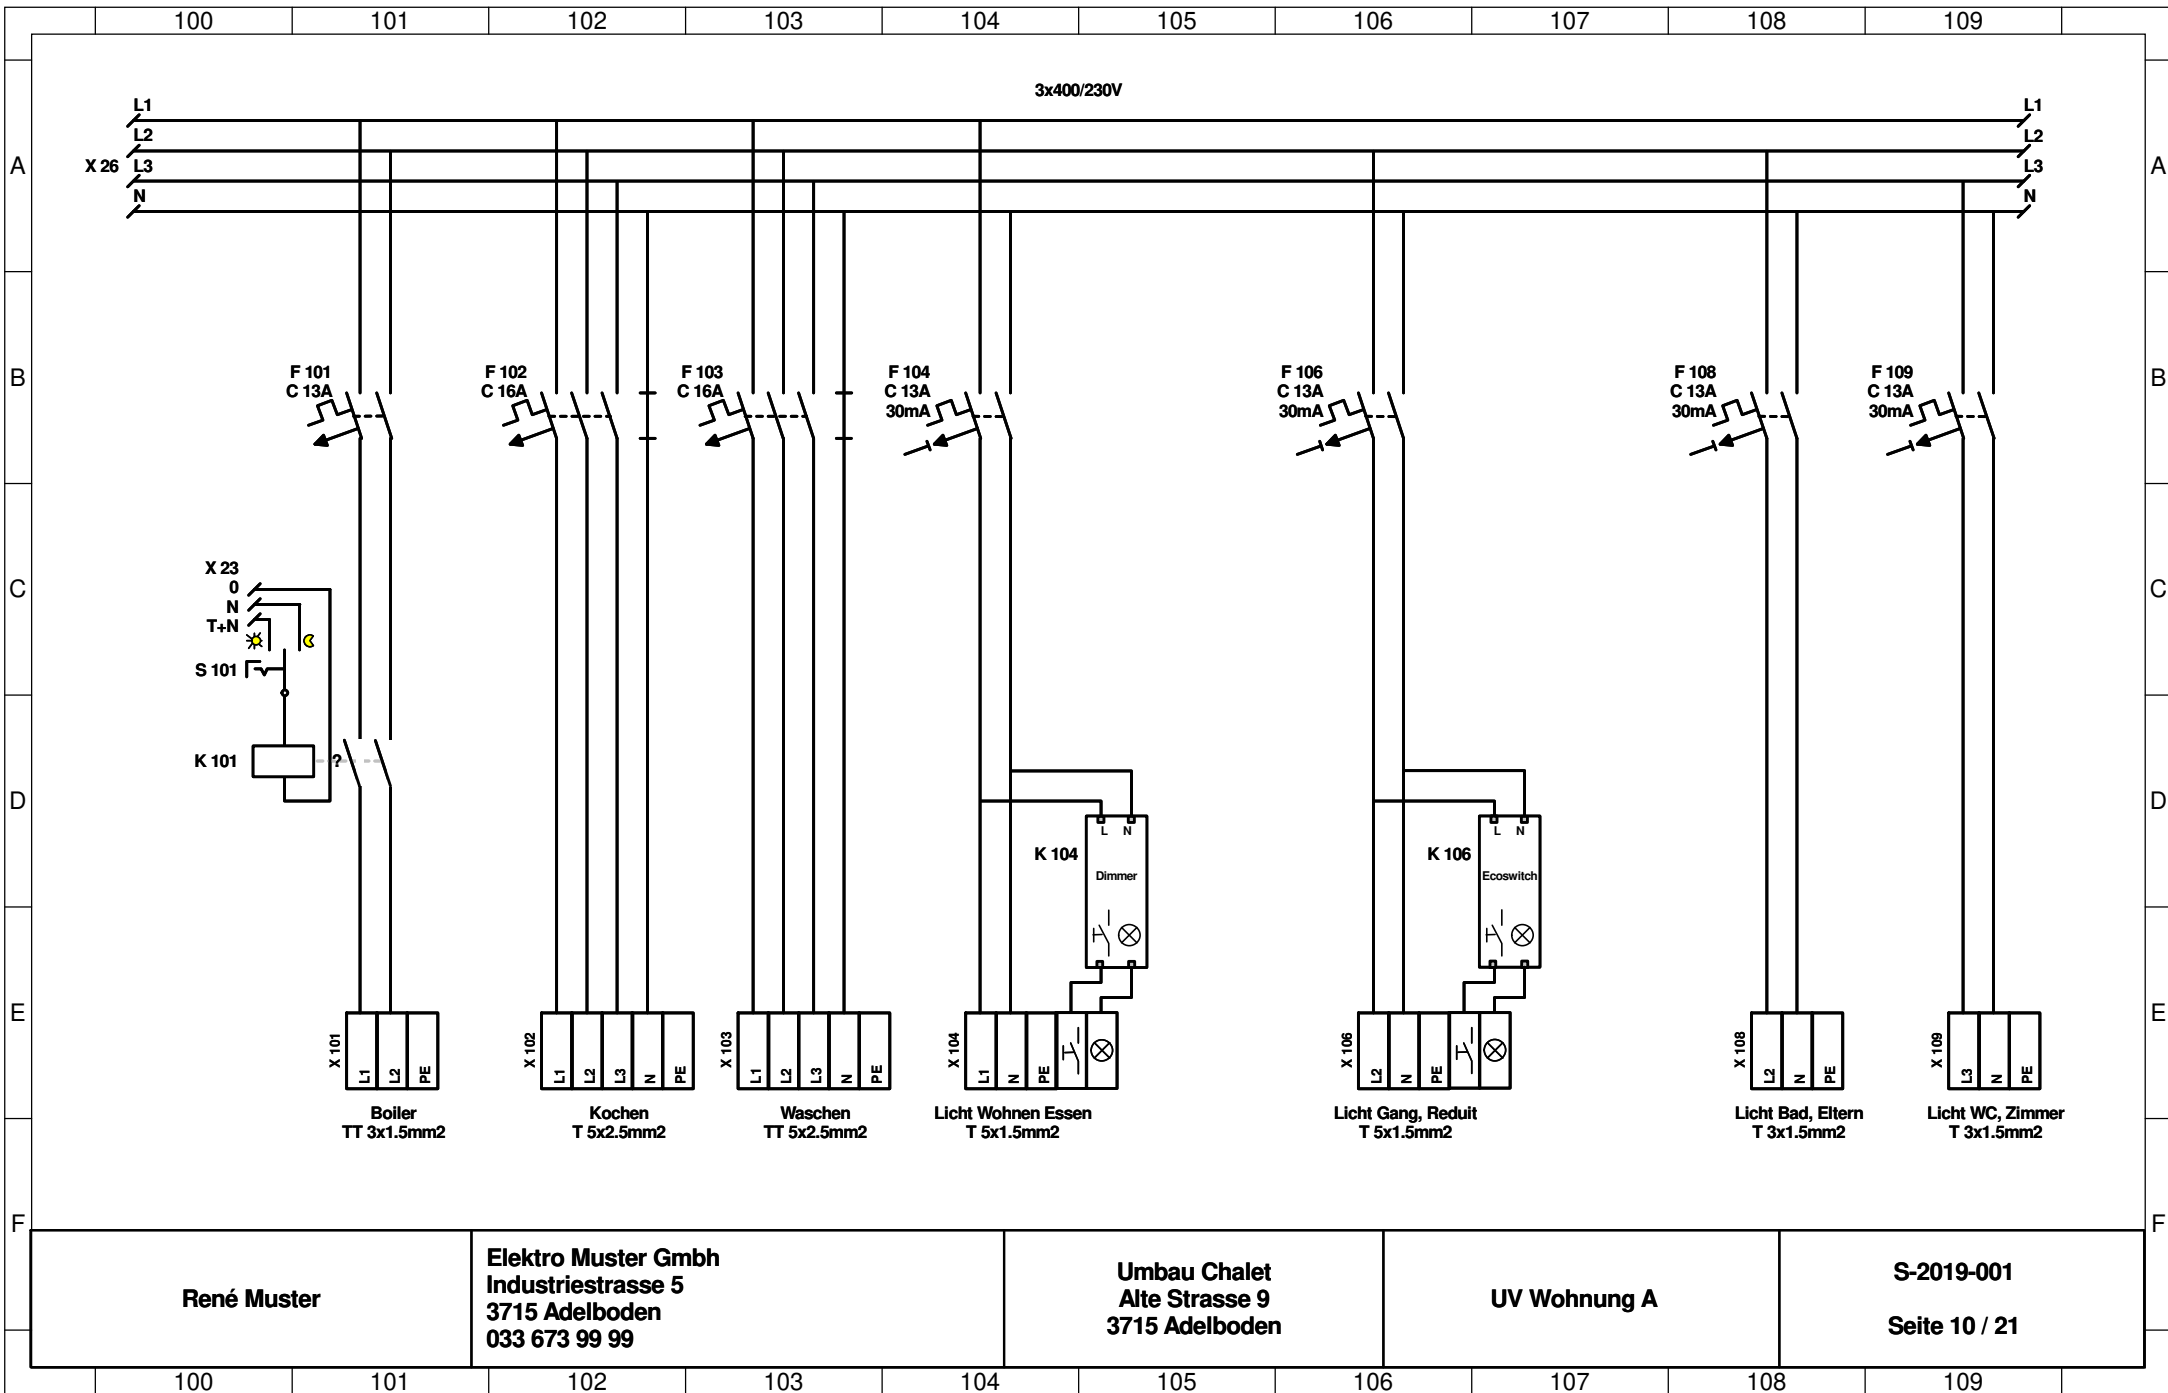


René Muster

Elektro Muster GmbH
 Industriestrasse 5
 3715 Adelboden
 033 673 99 99

Umbau Chalet
 Alte Strasse 9
 3715 Adelboden

UV Wohnung A

S-2019-001
 Seite 10 / 21

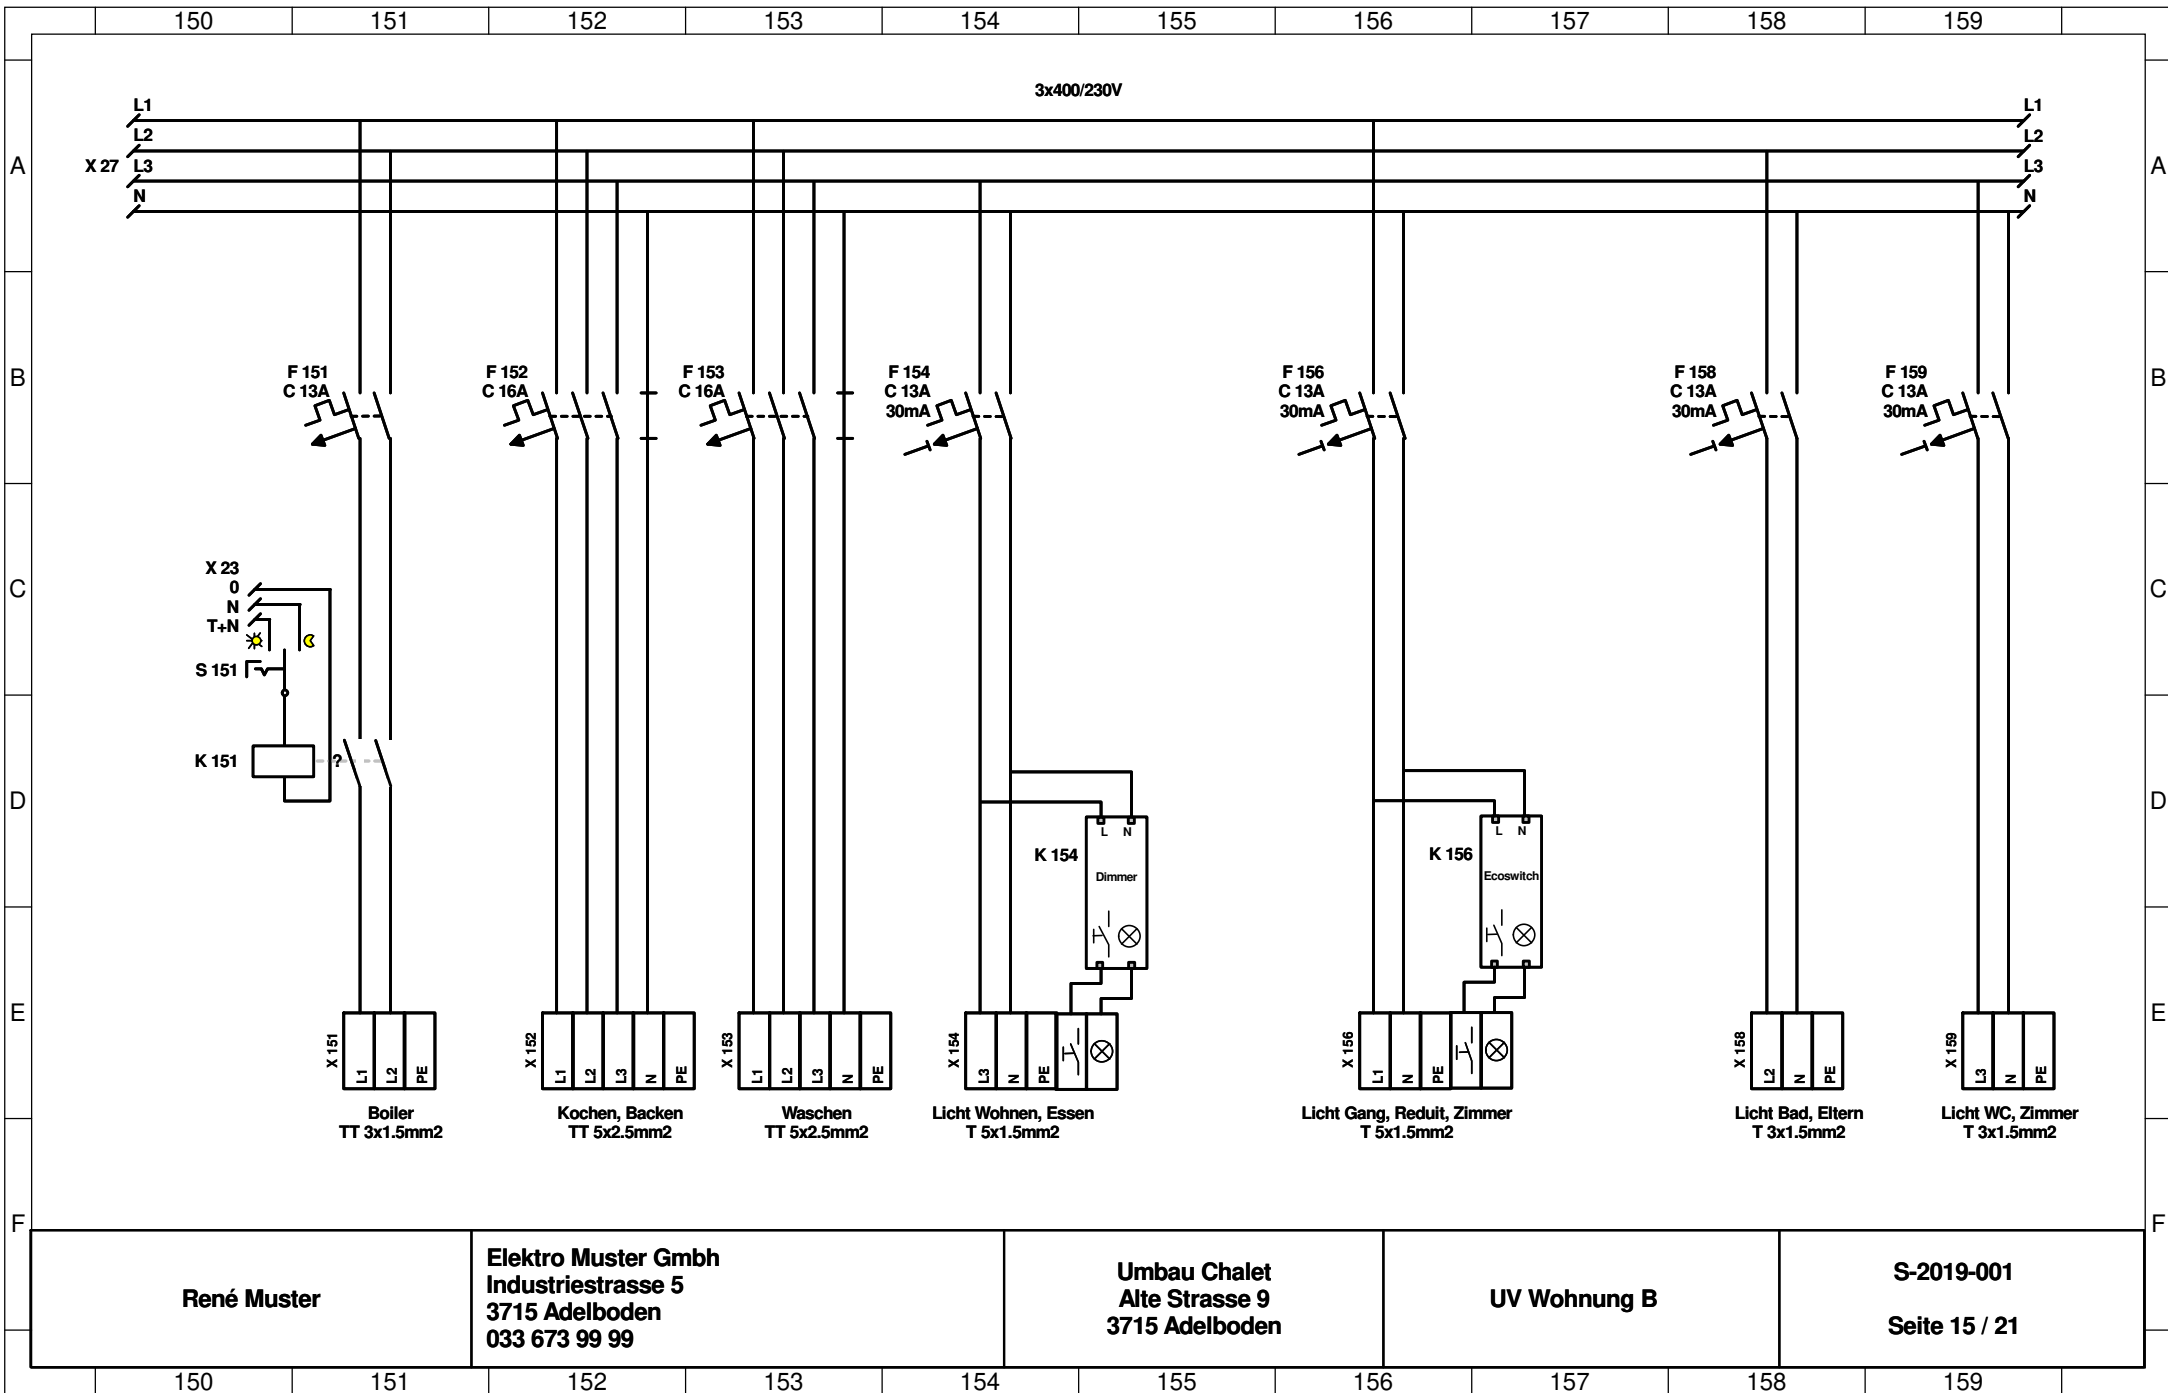


René Muster

Elektro Muster GmbH
 Industriestrasse 5
 3715 Adelboden
 033 673 99 99

Umbau Chalet
 Alte Strasse 9
 3715 Adelboden

UV Wohnung B

S-2019-001
 Seite 15 / 21

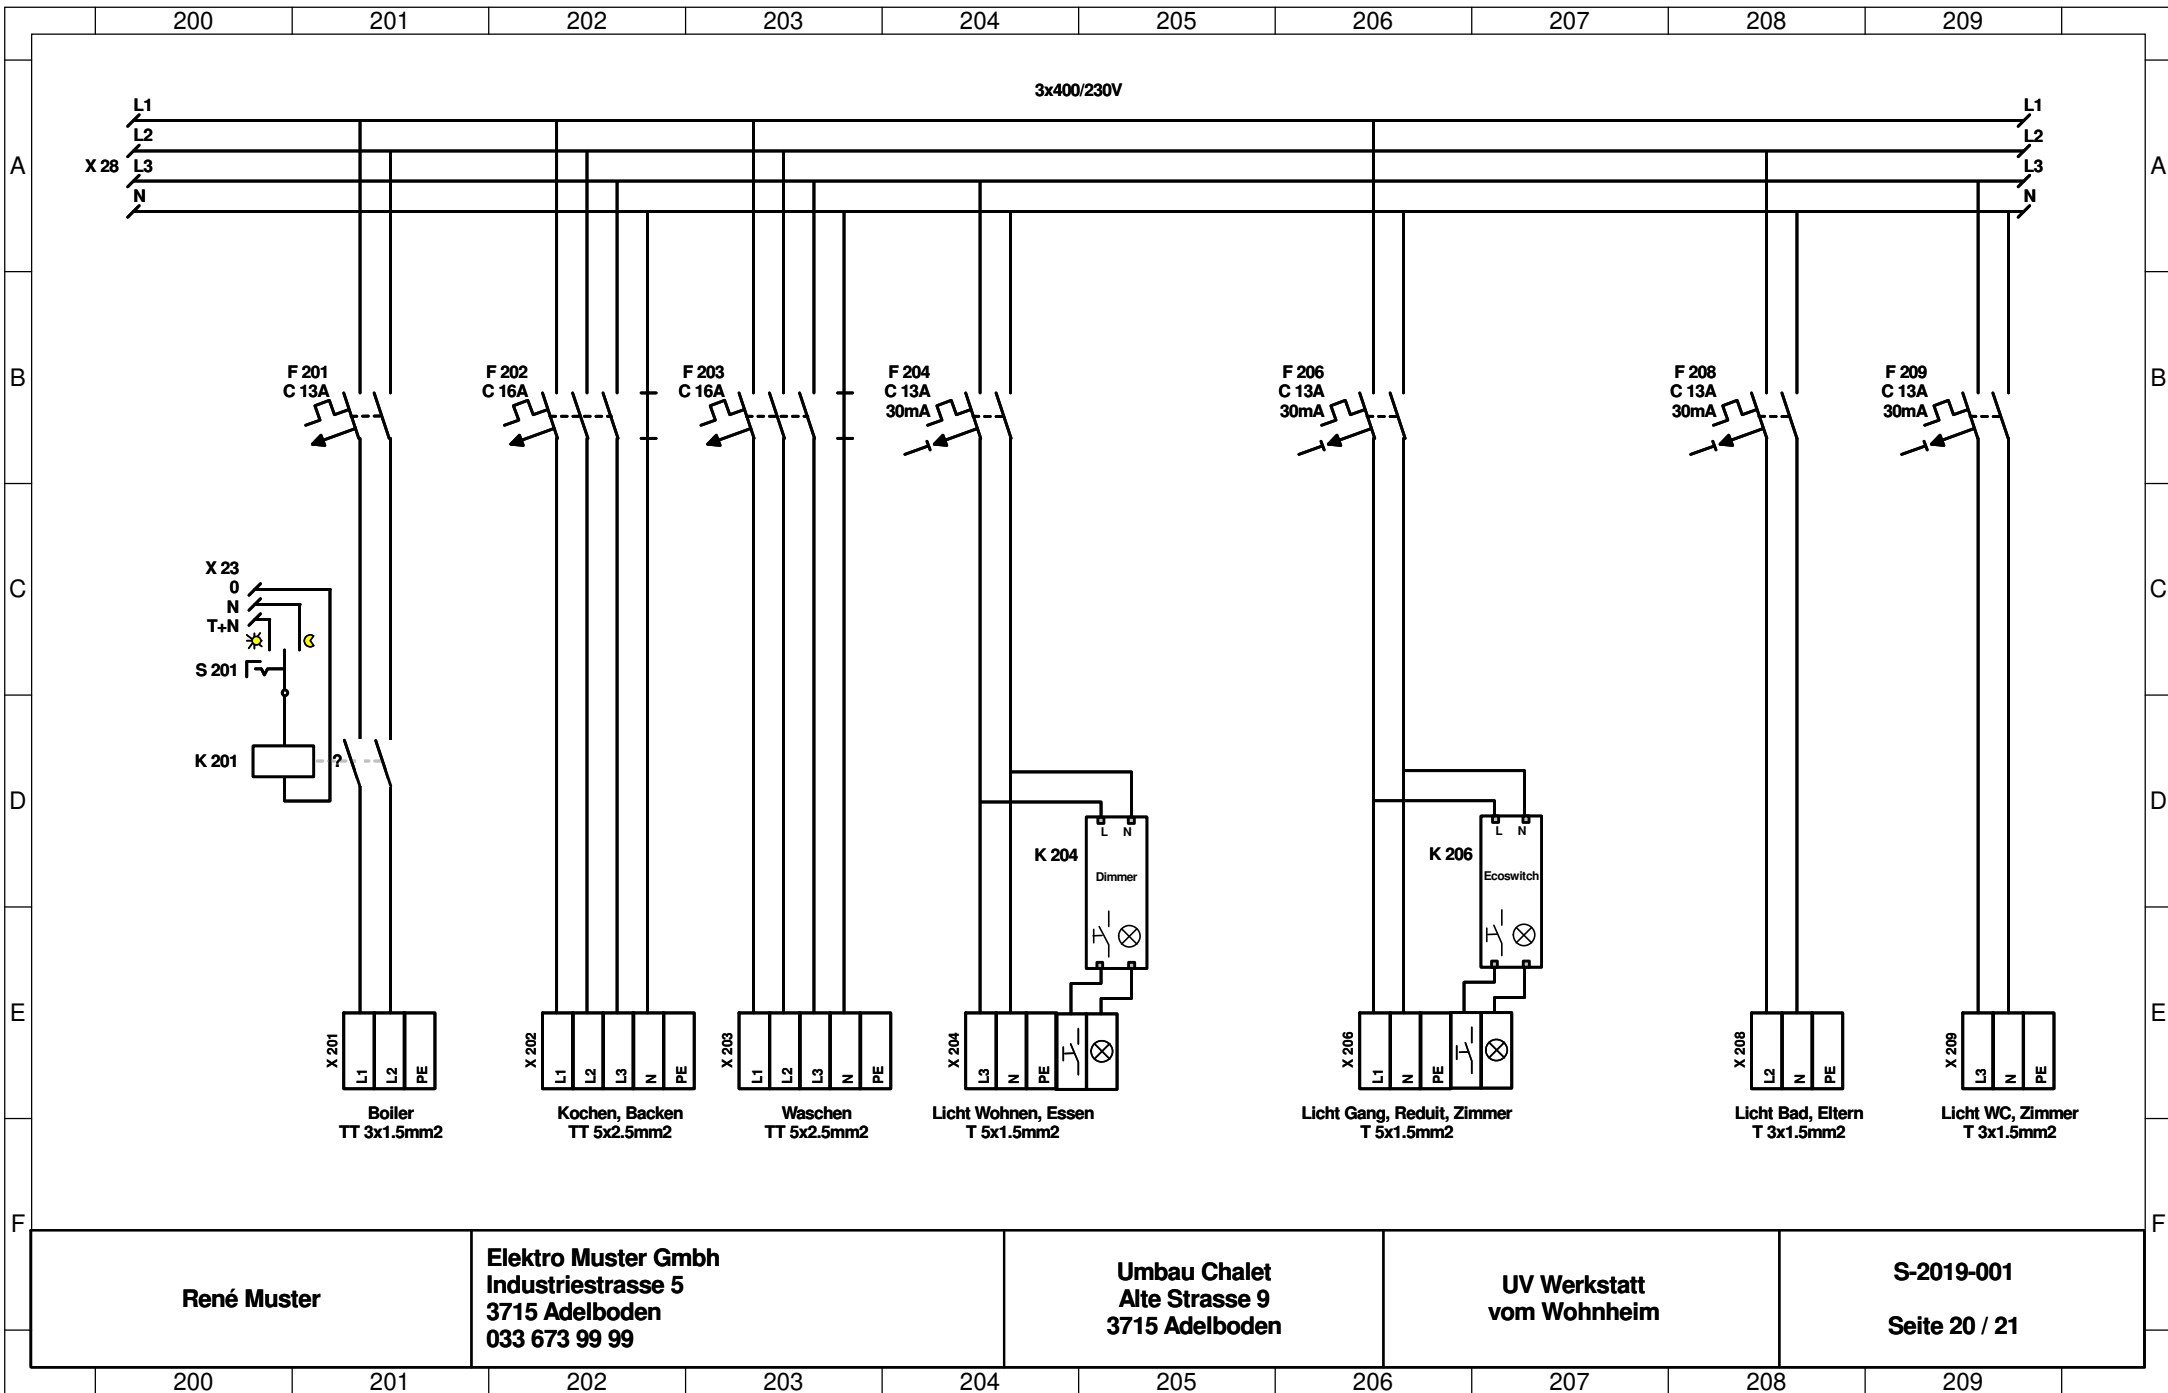


René Muster

Elektro Muster GmbH
 Industriestrasse 5
 3715 Adelboden
 033 673 99 99

Umbau Chalet
 Alte Strasse 9
 3715 Adelboden

UV Werkstatt
 vom Wohnheim

S-2019-001
 Seite 20 / 21

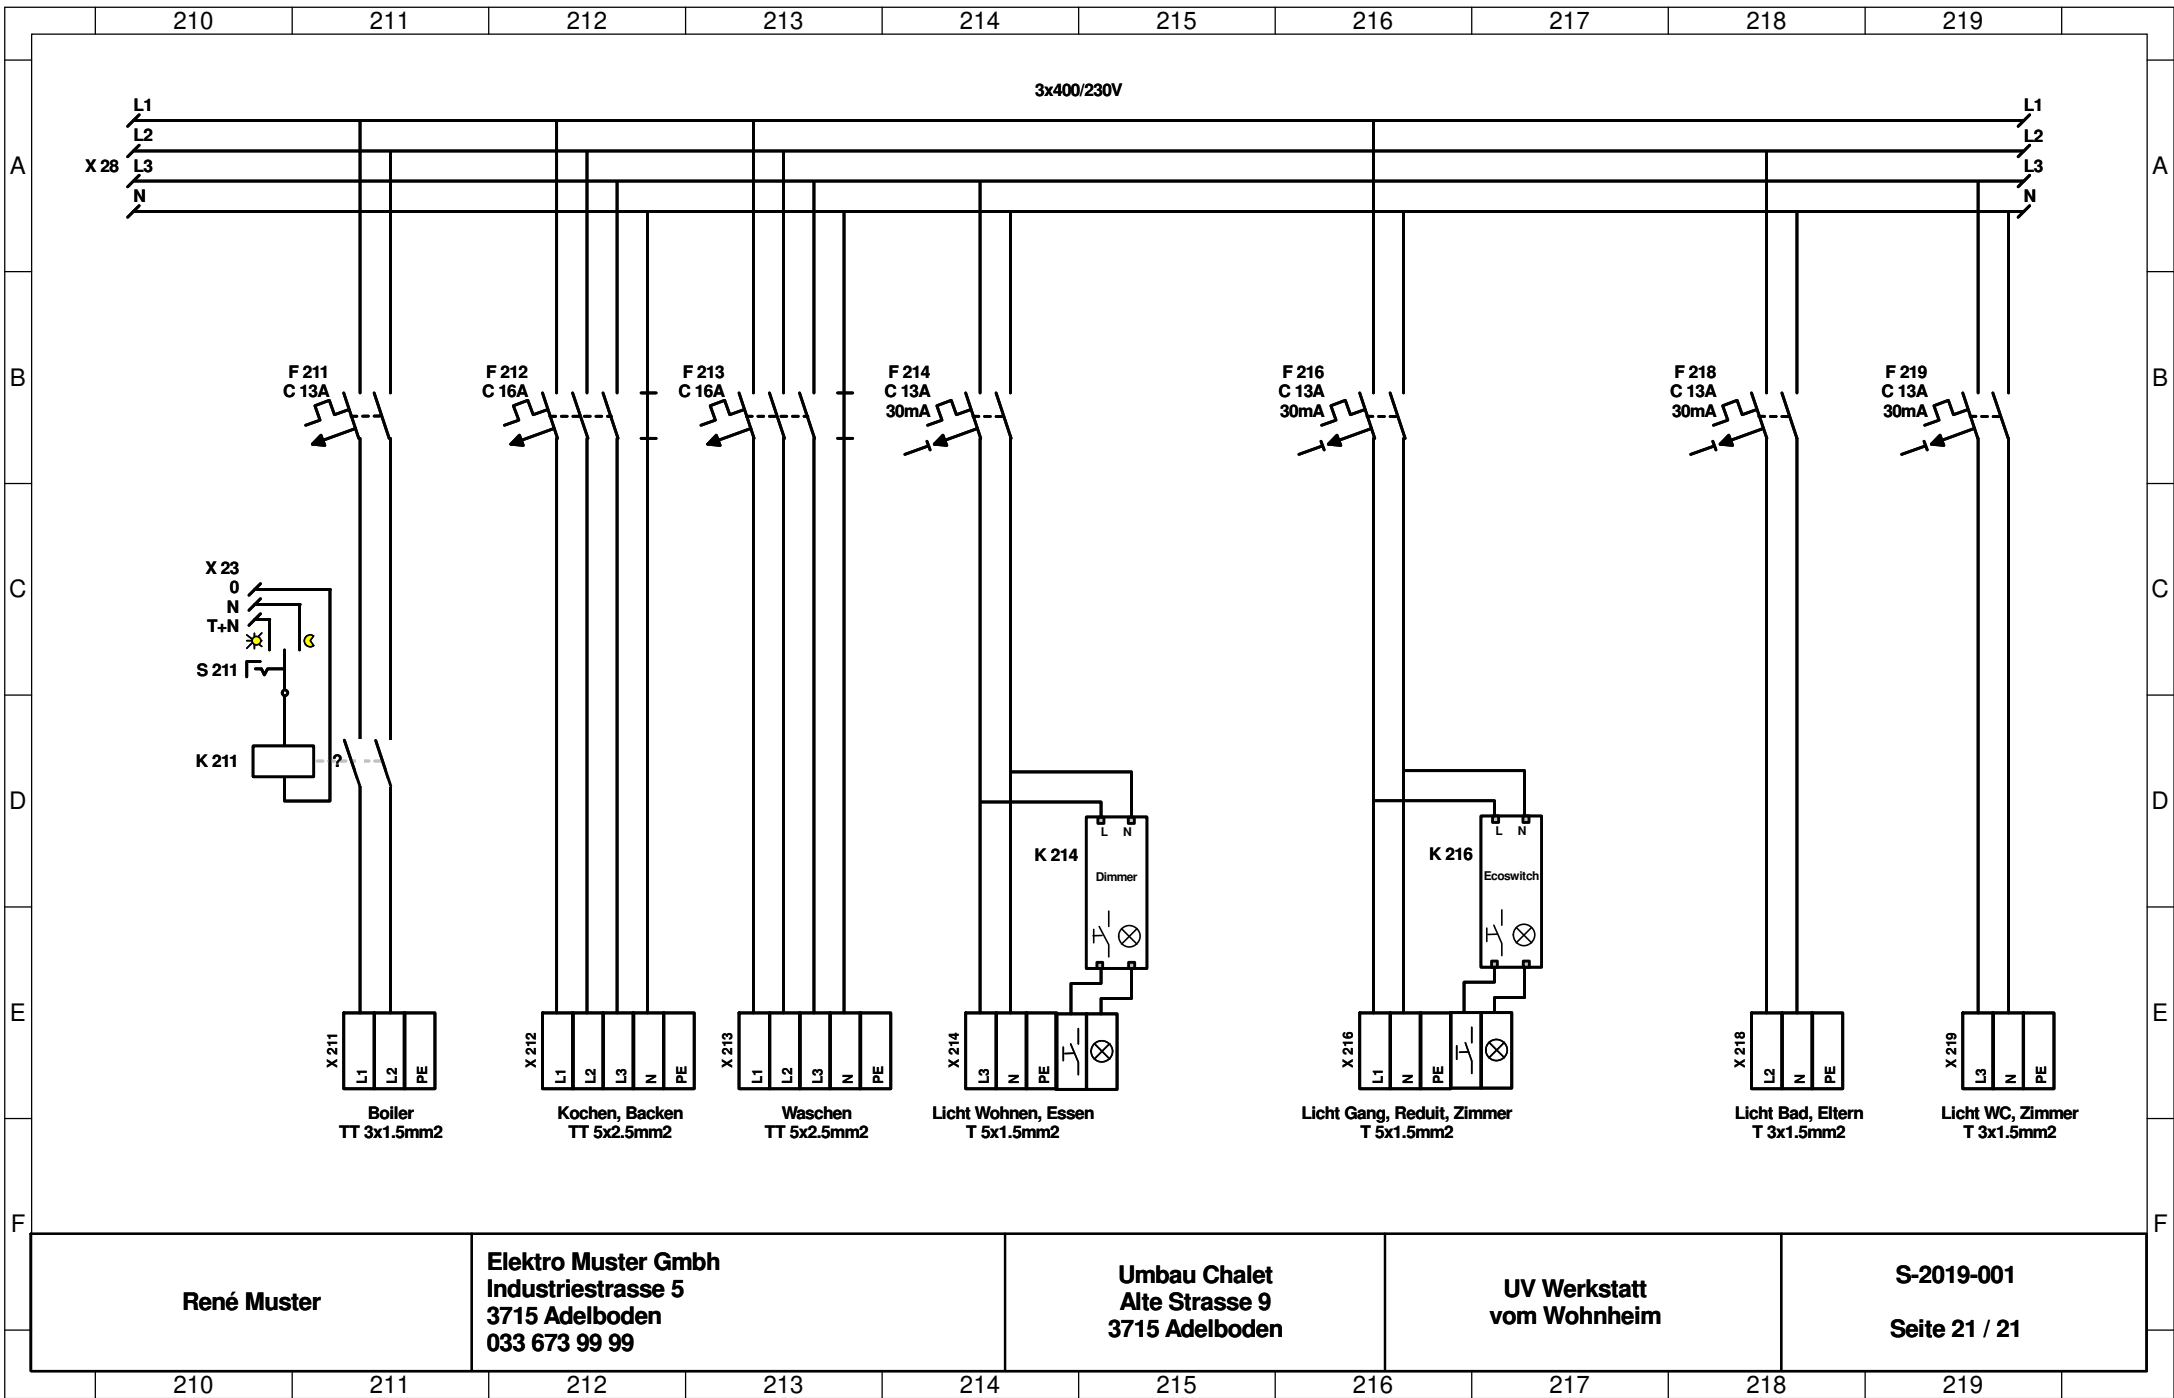

René Muster

Elektro Muster GmbH
 Industriestrasse 5
 3715 Adelboden
 033 673 99 99

Umbau Chalet
 Alte Strasse 9
 3715 Adelboden

UV Werkstatt
 vom Wohnheim

S-2019-001
 Seite 21 / 21