


Blatt 2

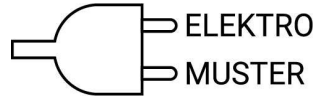


ELEKTRO MUSTER
Elektro Muster GmbH
 Industriestrasse 5
 9999 Musterhausen
 099 999 99 99

Muster MFH
 Mustergässli 1
 9999 Musterhausen

Schema MFH
 RSE, Allgemein
 Wohnung 1-3

S-2019055
 01.04.2019 René Muster
 Seite 1 / 3

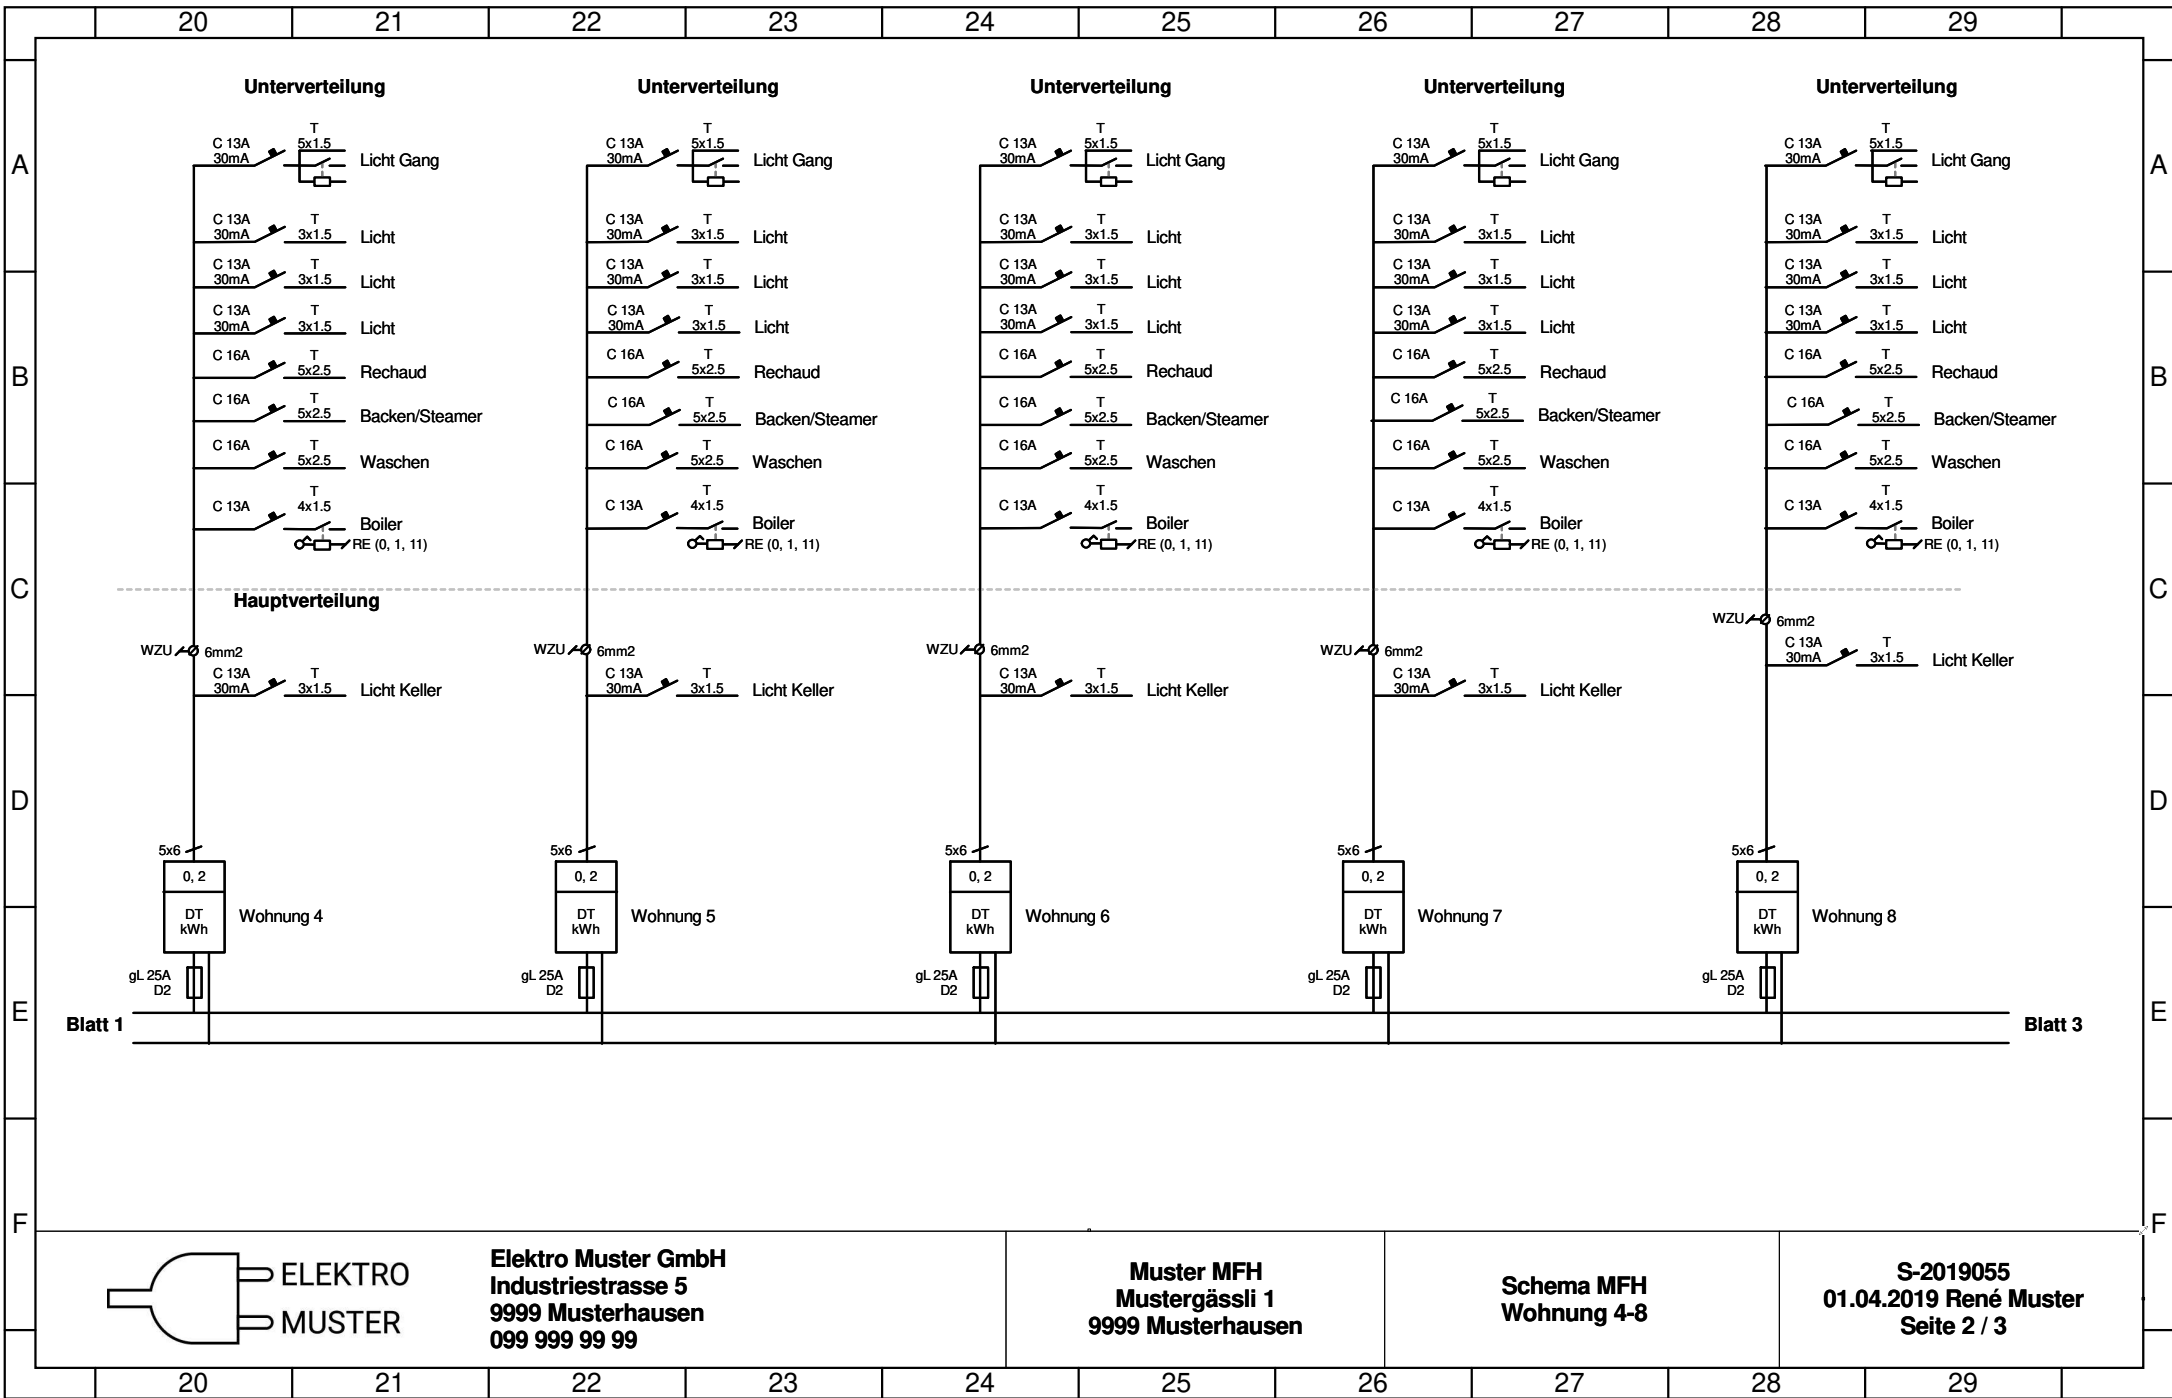


Elektro Muster GmbH
 Industriestrasse 5
 9999 Musterhausen
 099 999 99 99

Muster MFH
 Mustergässli 1
 9999 Musterhausen

Schema MFH
 Wohnung 4-8

S-2019055
 01.04.2019 René Muster
 Seite 2 / 3

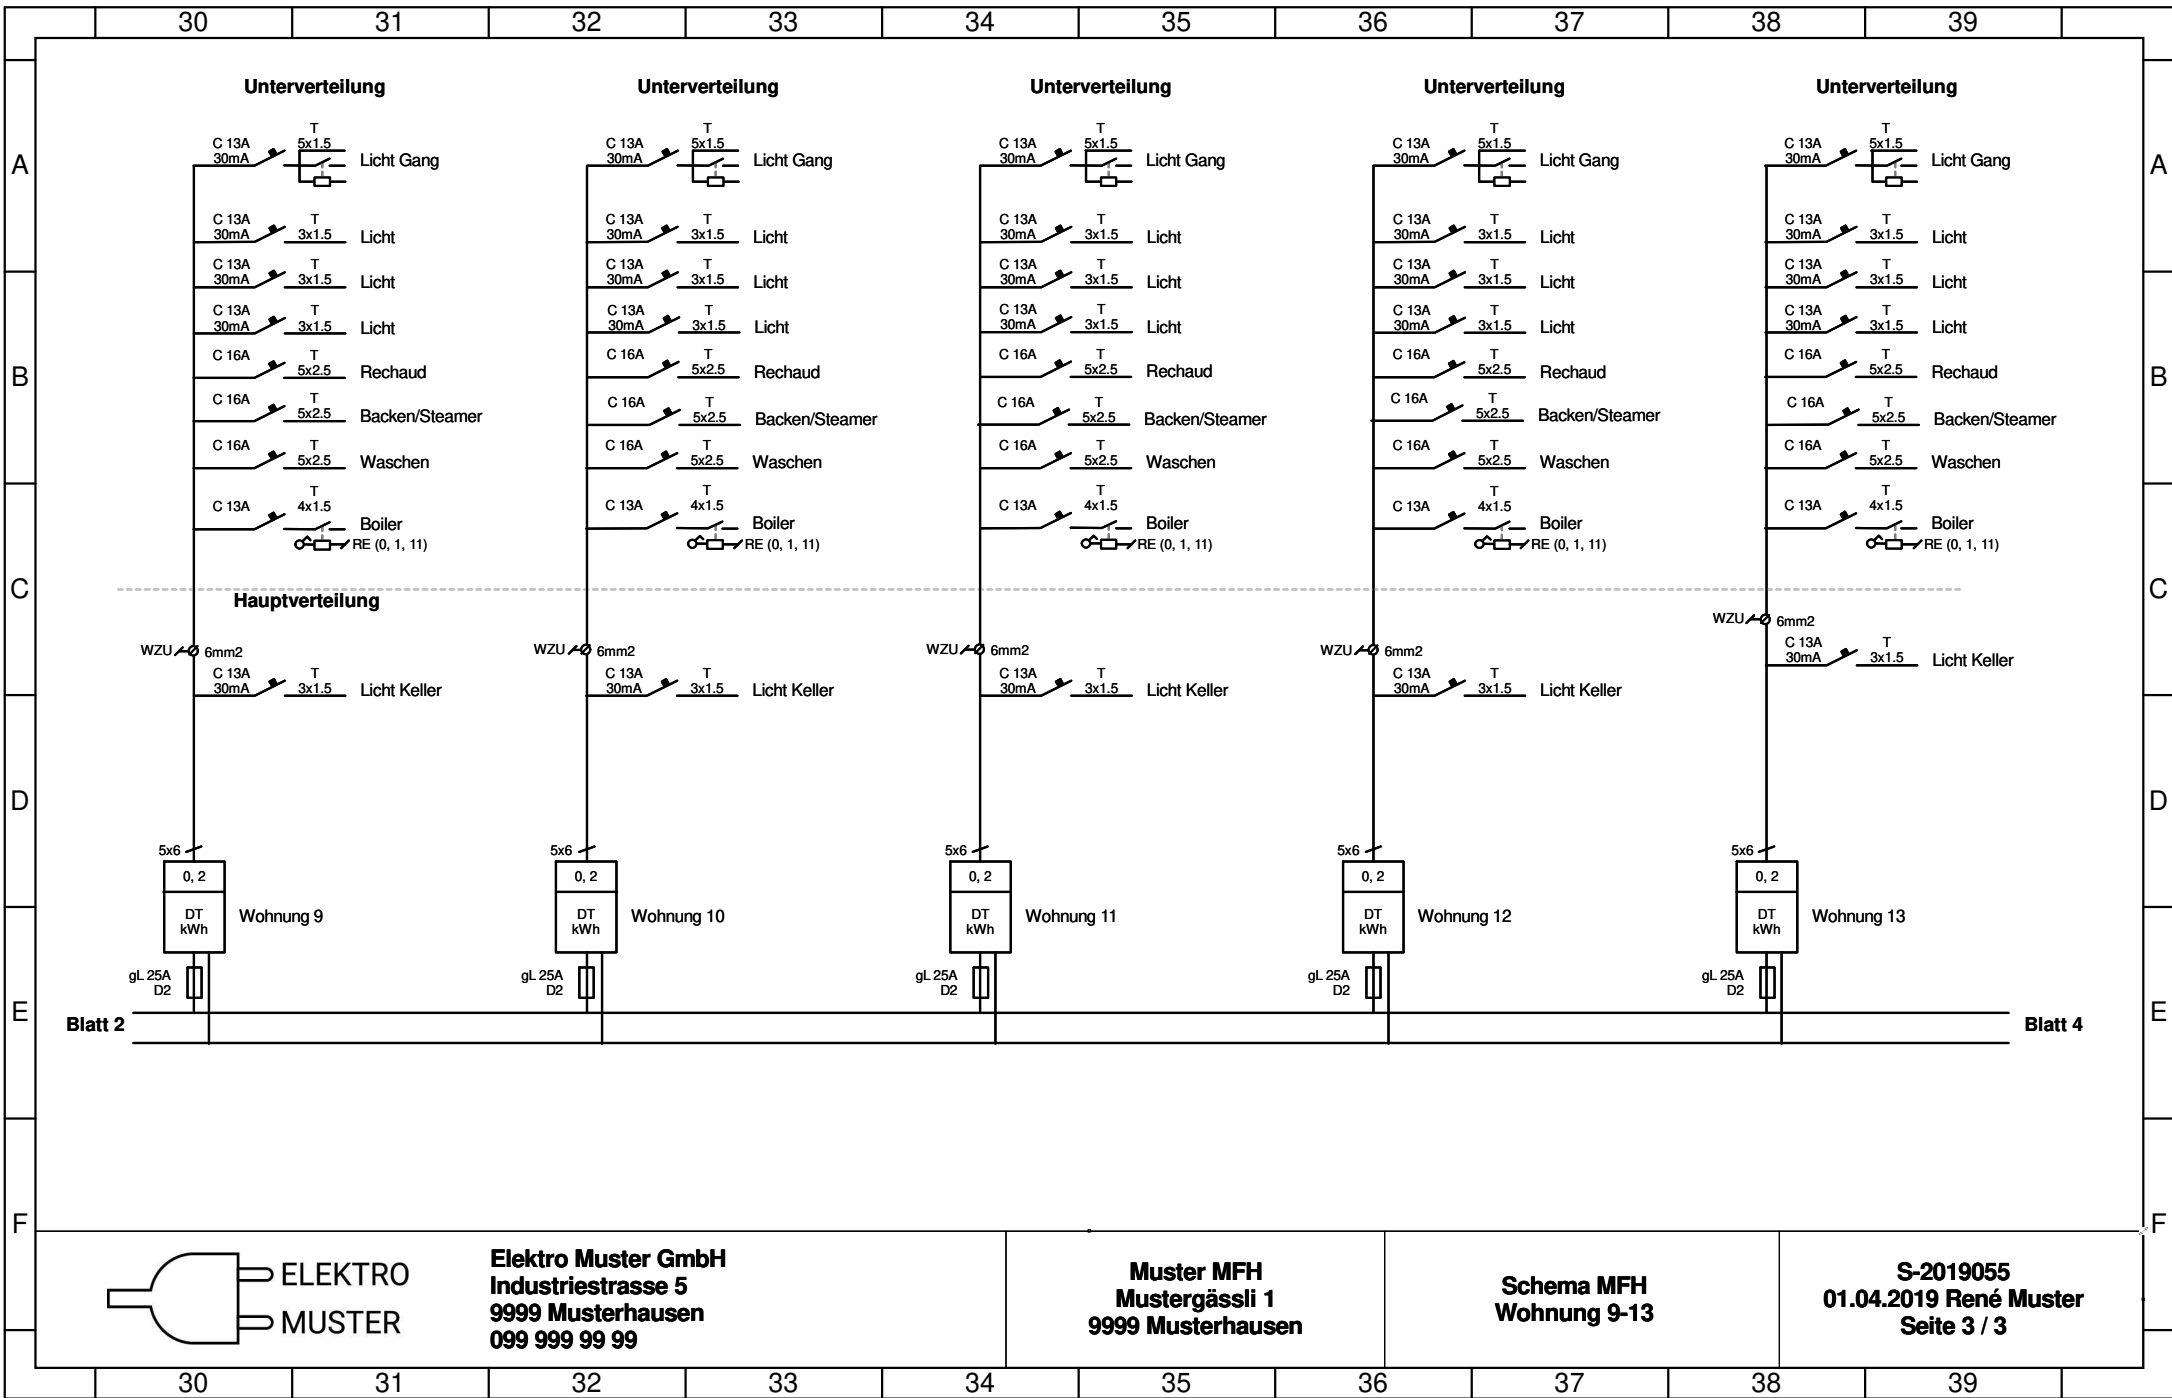

Elektro Muster GmbH
 Industriestrasse 5
 9999 Musterhausen
 099 999 99 99

Muster MFH
 Mustergässli 1
 9999 Musterhausen

Schema MFH
 Wohnung 9-13

S-2019055
 01.04.2019 René Muster
 Seite 3 / 3